


- BRANŻA DROGOWA:**
- 0-500,00
 - Oznaczenie kilometrów dróg
 - Ośie projektowanych dróg
 - Proj. pas drogowy
 - Proj. krawężnik
 - Proj. krawędź jedno-prył przy poboczu gruntowym na odc. bez krawężnika
 - Proj. obrzeże betonowe chodnika
 - Proj. obrzeże betonowe ścieżki rowerowej
 - Proj. krawędź pobocza gruntowego
 - Proj. krawędź pasa ruchu (malowanie)
 - Proj. rowy/skapy
 - Proj. prefabrykowane betonowe ścieki drogowe korytarzowe
 - Proj. prefabrykowane betonowe ścieki trójkątne
 - Proj. stalowa bariera ochronna
 - Proj. ekran akustyczny
 - Proj. zjazd publiczny
 - Proj. zjazd indywidualny
 - Proj. przejście dla pieszych
 - Rezbijarka budynku kubaturowego
 - Profiltowanie/odmulenie/regulacja rowu

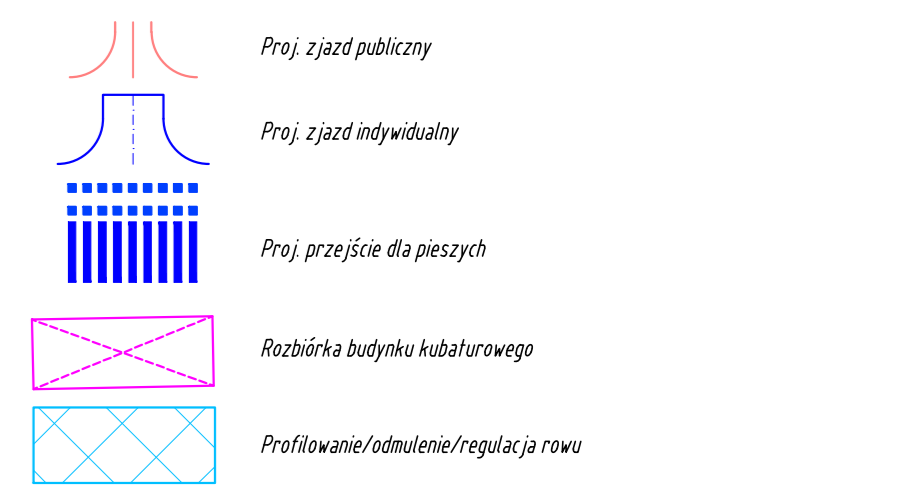

A=160,00
L=85,33m
I=8,1487°
X=85,85m
Y=4,04m
K=1,00m
Ks=42,84m
Ie=56,95m
Ii=28,50m

Trasa pętli
R=30m
I=1,151m
Ie=1,151m
Ii=1,151m
K=1,151m

P=100,00
L=100,00m
I=1,151m
Ie=1,151m
Ii=1,151m
K=1,151m

<p>PROMOST CONSULTING 35-301 Rzeszów, ul. Piłsudskiego 4 tel. (0-17) 85-79-155, fax (0-17) 85-79-15 http://www.promost.pl biuro@promost.pl</p>		<p>Zarząd Województwa Podkarpackiego - Podkarpacki Zarząd Dróg Wojewódzkich</p>
<p>Tytuł rysunku: Plan sytuacyjny</p>		<p>Data: 01.2018</p>
<p>Projektant: mgr inż. Jan Kuczek</p>		<p>Skala: 1:500</p>
<p>Projektant: mgr inż. Marcin Szaremba</p>		<p>Nr rys.: 2/6</p>
<p>Opracowujący: mgr inż. Rafał Macek</p>		
<p>Opracowujący: mgr inż. Jakub Górecki</p>		
<p>Opracowujący: mgr inż. Mateusz Demski</p>		