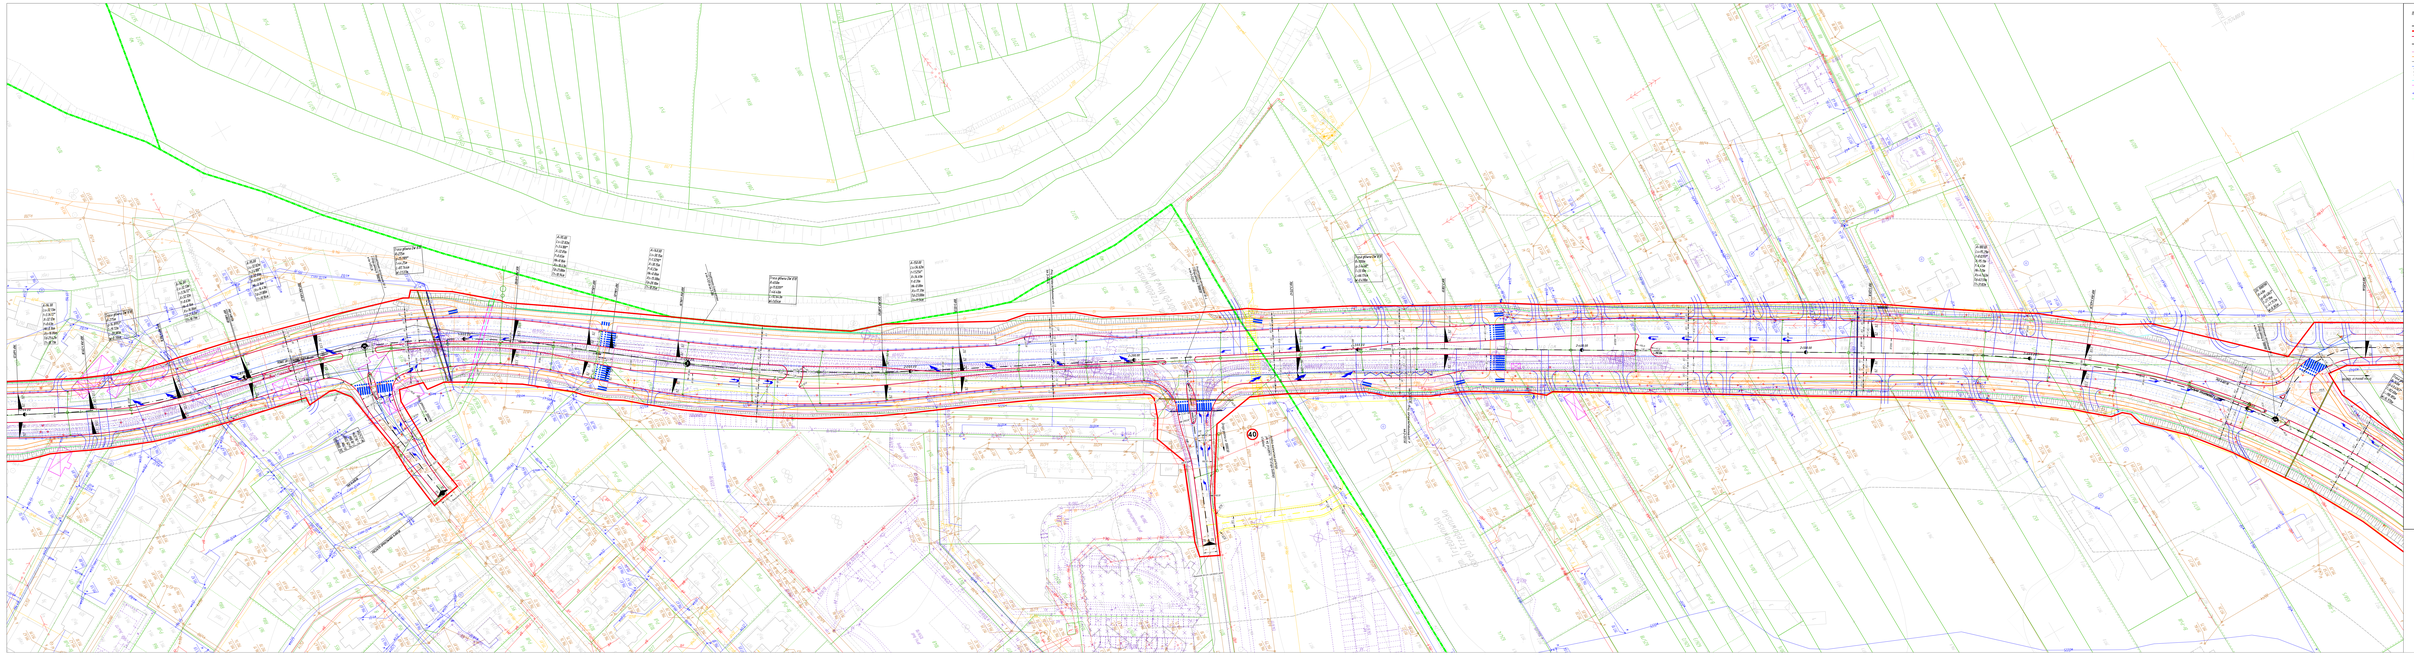

WYKAZ SYMBOLI

- Granice nieruchomości drogi
- Oś jezdni/nawierzchni drogi
- Rozbiórka krawężnika betonowego
- Profilowanie betonowe/ręczne/przy rowie

PROMOST CONSULTING
Sp. z o.o.


Tytuł projektu: Plan sytuacyjny

WYKAZ OSÓB		
