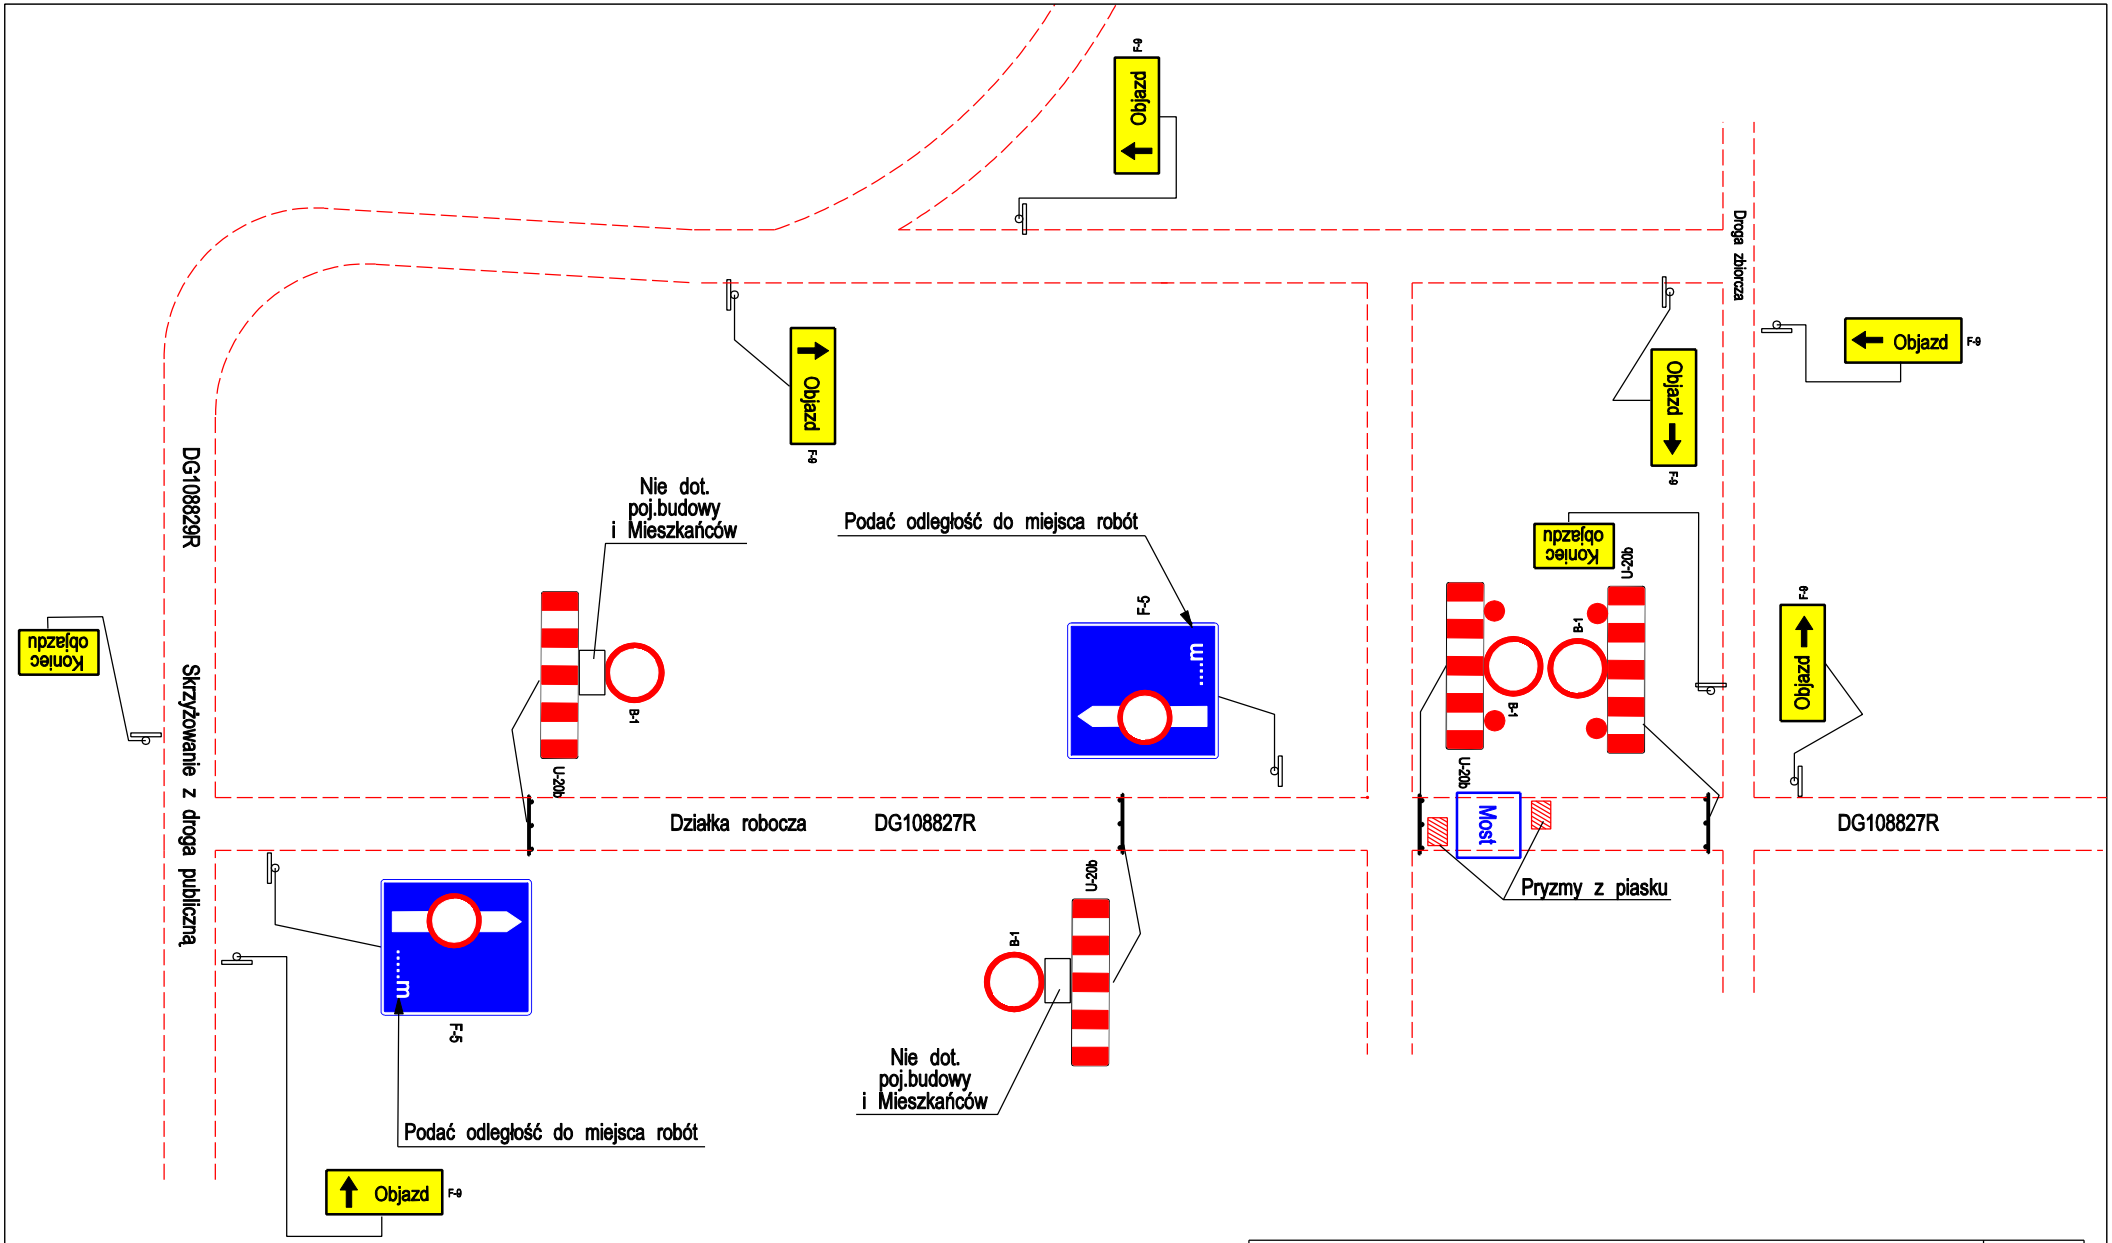

Nazwa zadania: ORGANIZACJA RUCHU na czas robót związanych z przebudową odcinka drogi gminnej nr 108827R wraz z infrastrukturą techniczną budowlami i urządzeniami budowlanymi oraz rozbiórką istniejącego i budową nowego mostu na rz.Czarna w m.Nowa Wieś gm.Trzebownisko	Data 2024
Tytuł rysunku: SCHEMAT OZNAKOWANIA DZIAŁKI ROBOCZEJ I TRASY OBJAZDU	Nr rys. 2